
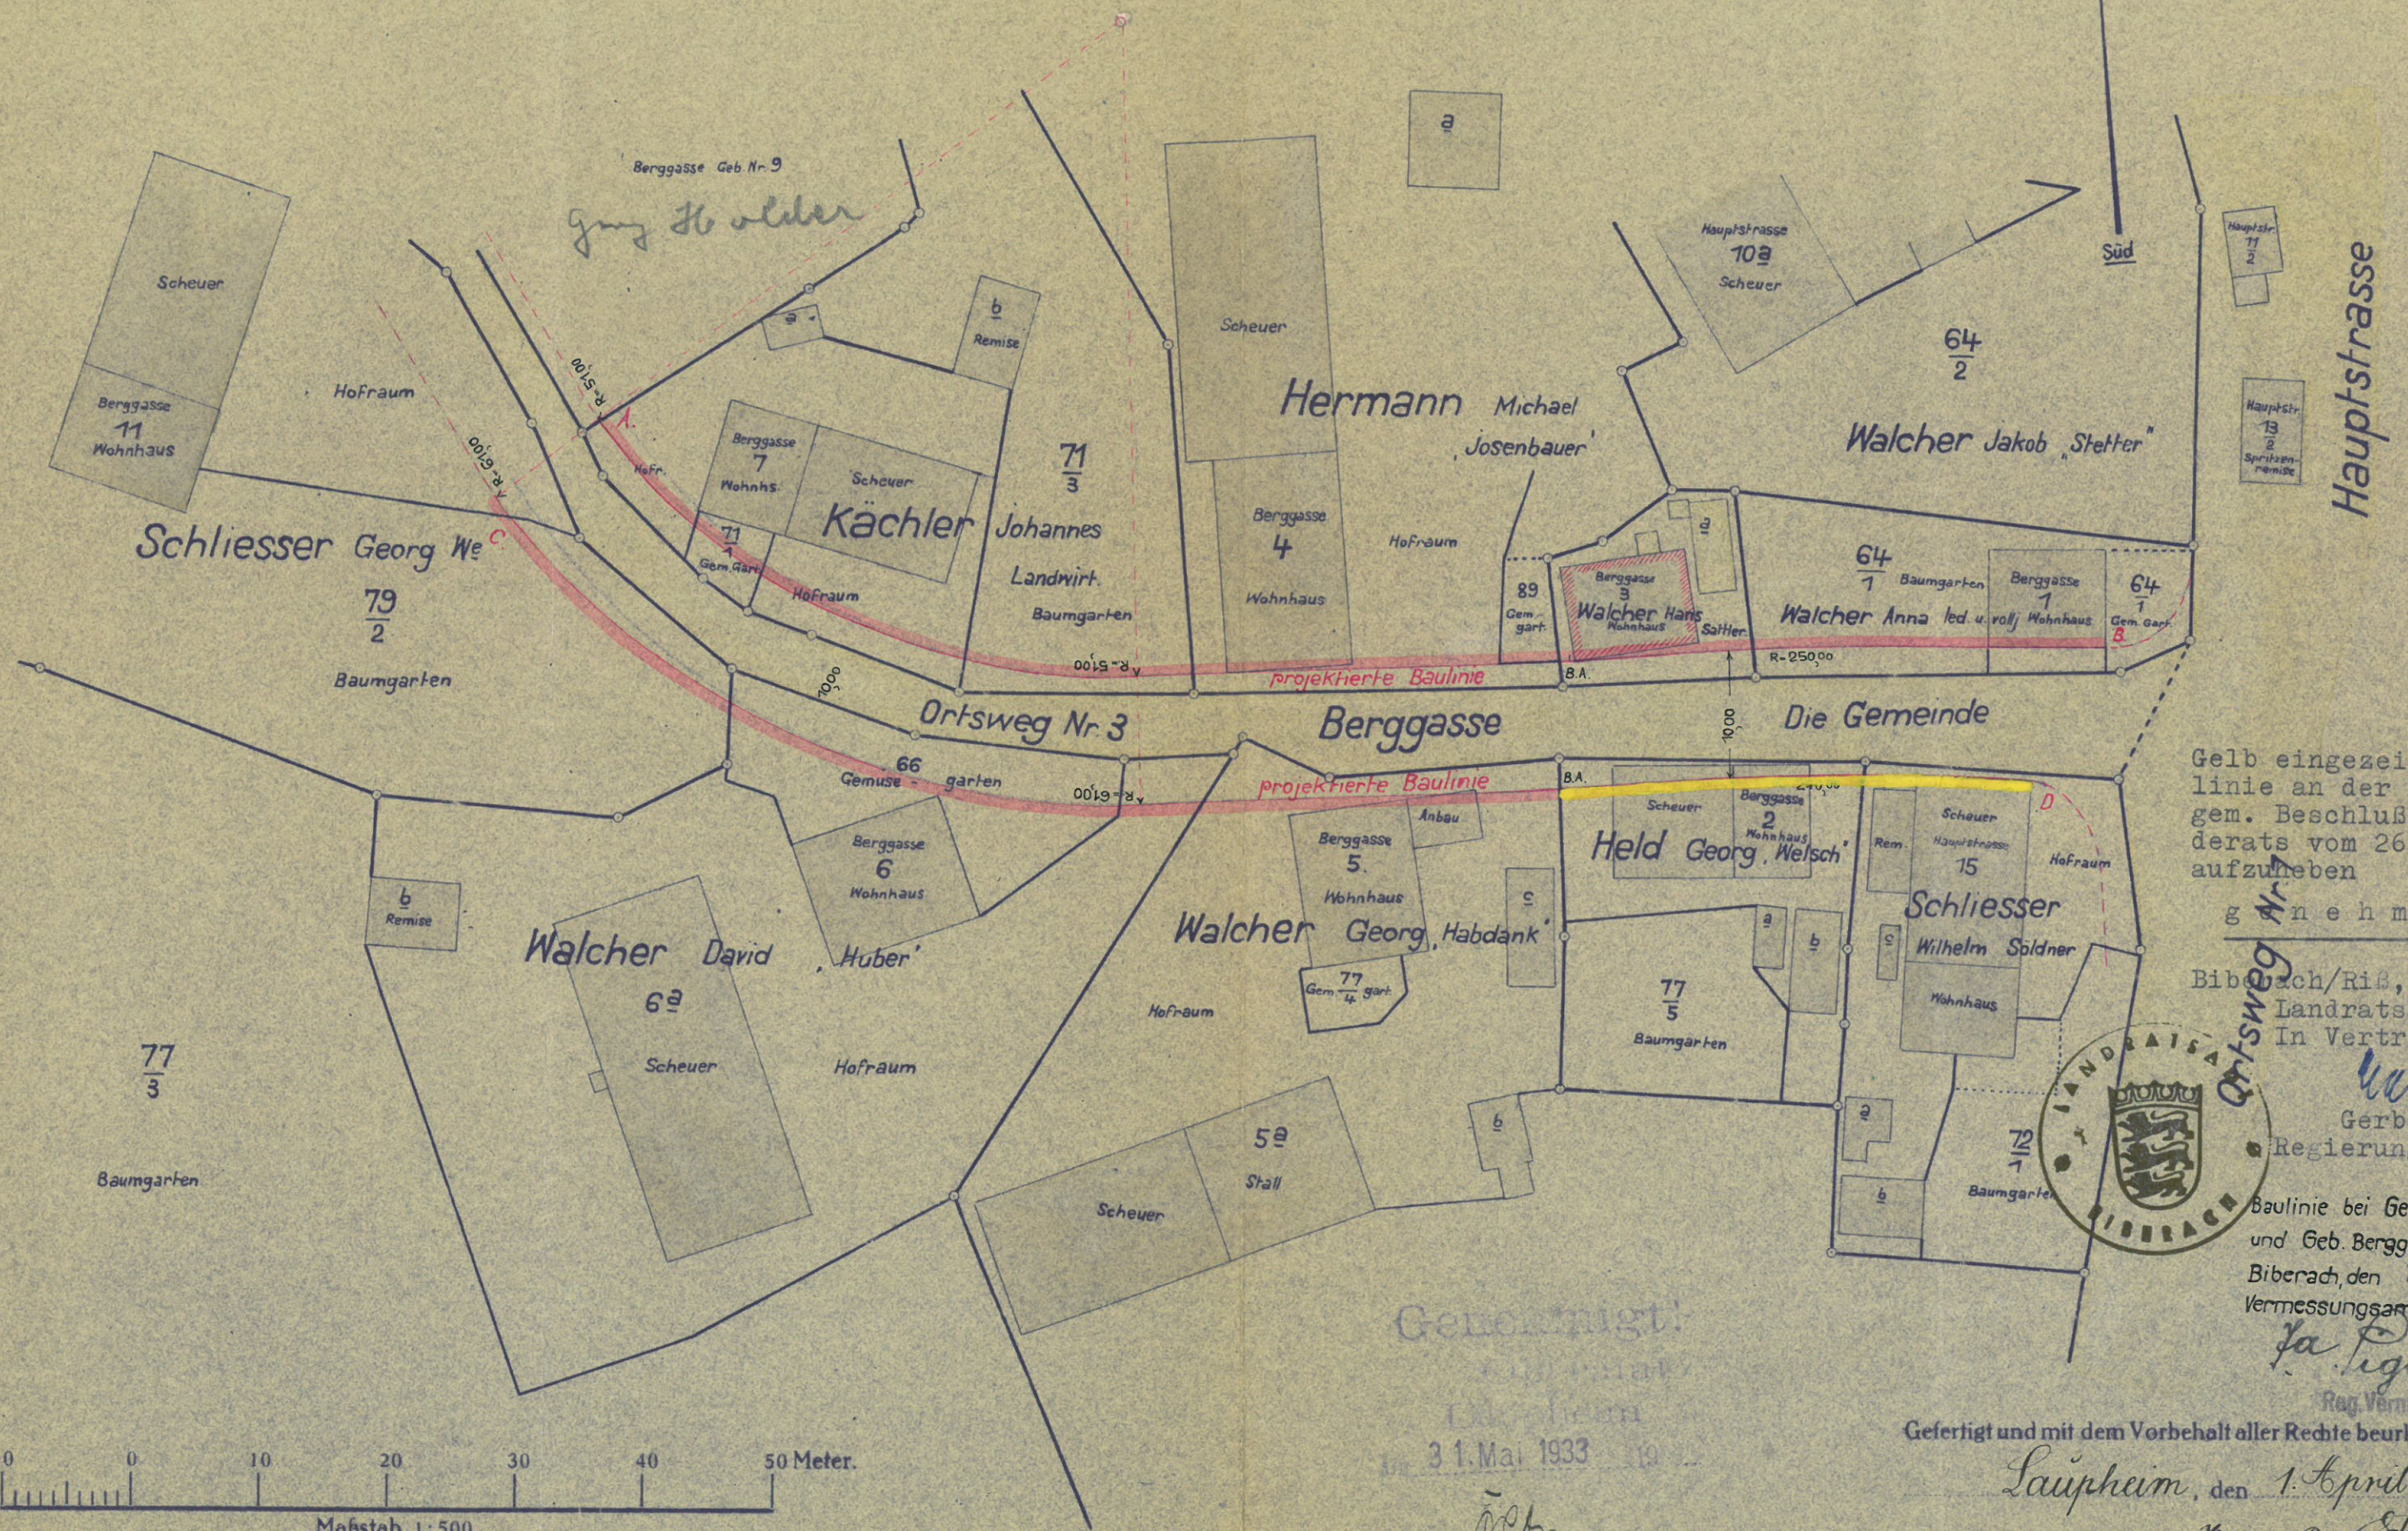


Oberamt Laupheim
 Gemeinde } Unterbalzheim
 Markung }

LAGE-PLAN

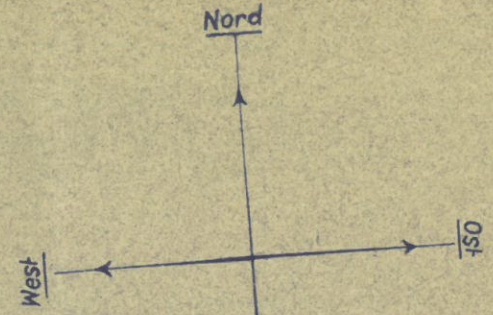

Gelb eingezzeichnete Baulinie an der Berggasse gem. Beschluß des Gemeinderats vom 26. Juni 1958 aufzuheben

g n e h m i g t .

Biberach/Riß, d. 12. Okt. 1960
 Landratsamt
 In Vertretung:



Gerber
 Gerber
 Regierungsrat

Baulinie bei Geb. Hauptstraße 15 und Geb. Berggasse 2 aufgehoben
 Biberach, den 26. SEP. 1960
 Vermessungsamt

Ja. Rigloch
 Reg. Verm. Oberinsp.

Genehmigt!

31. Mai 1933

Gefertigt und mit dem Vorbehalt aller Rechte beurkundet:

Laupheim, den 1. April 1933

O.A.-Geometer: *Verw. Rat: Oberwein*

