


Übersicht Balzheim M 1:10.000 (Bereich der Teilaufhebung rote Umrandung)

**PLANZEICHNUNG
ZEICHENERKLÄRUNG**

- Grenze des räumlichen Geltungsbereichs der Teilaufhebung des Bebauungsplans „Unteres Gries“ (§ 9 (7) BauGB)
- Grenze des räumlichen Geltungsbereichs der Teilaufhebung der Örtlichen Bauvorschriften „Unteres Gries“ (§ 74 (6) LBO)
- Geltungsbereich des bestehenden Bebauungsplans „Unteres Gries“

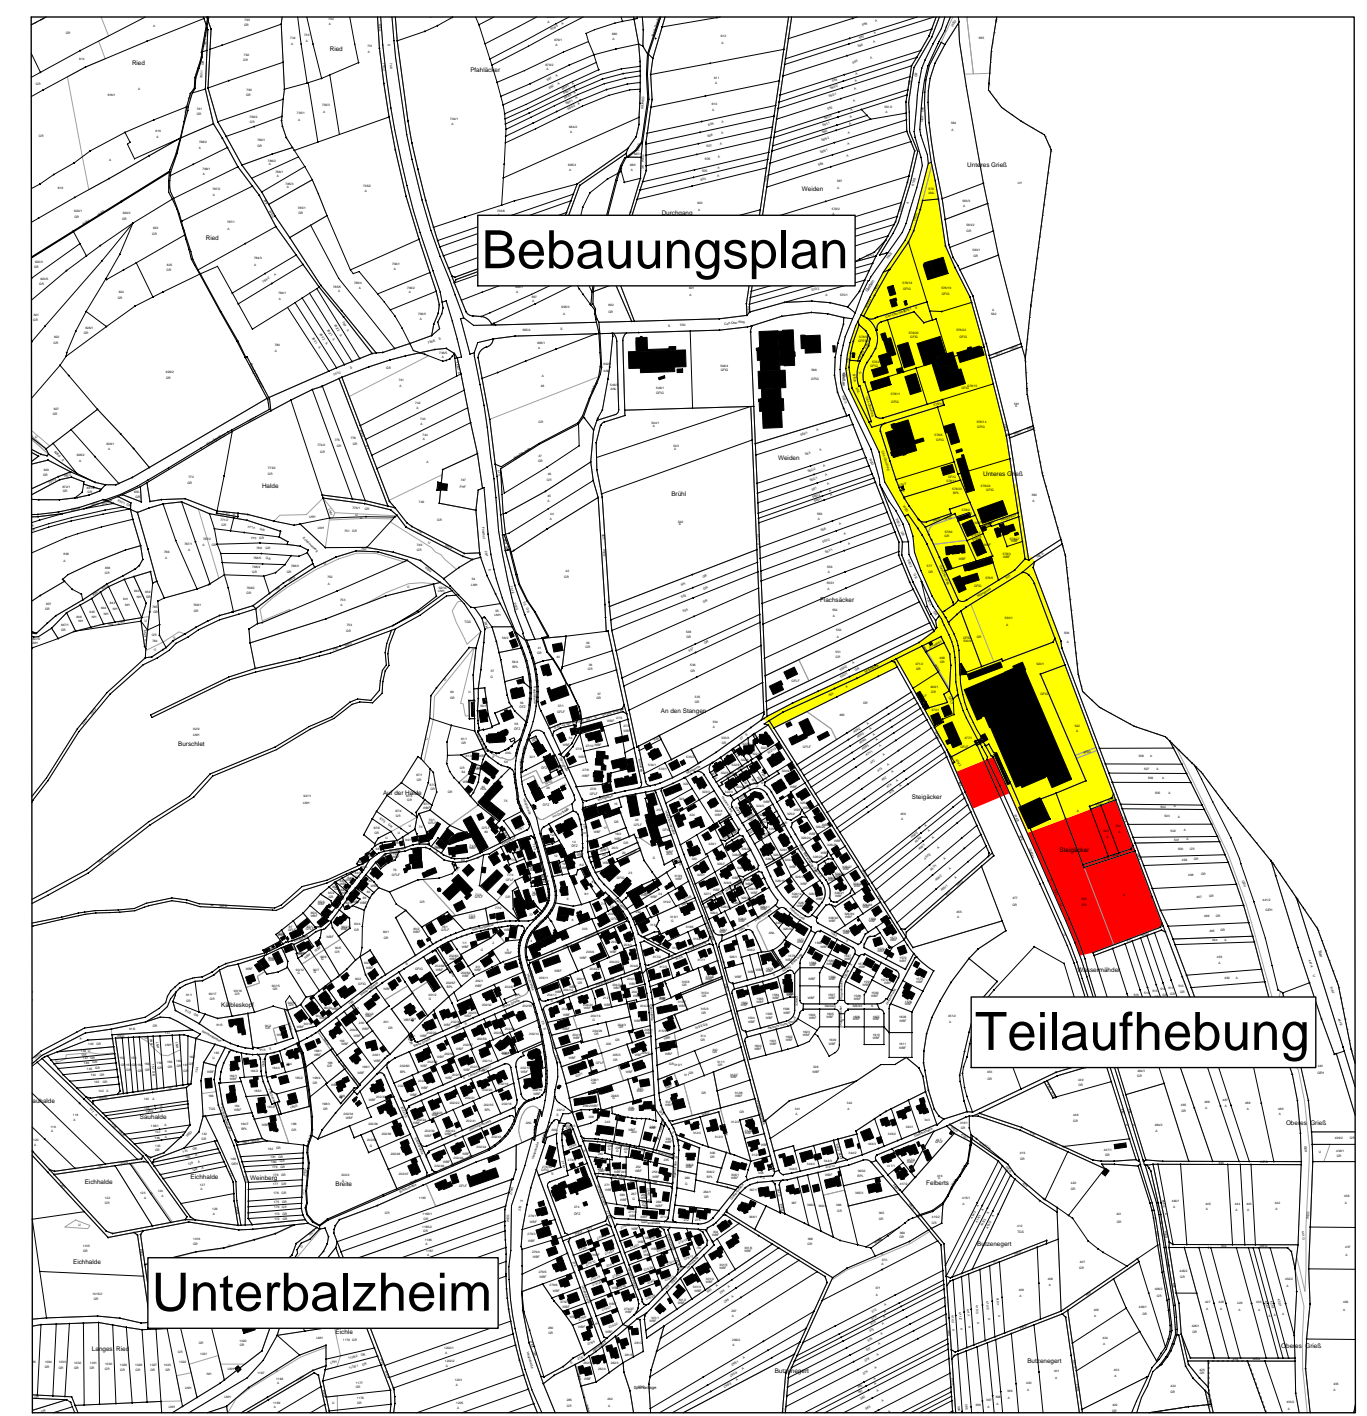


Übersicht Balzheim M 1:10.000
 ■ Fläche Teilaufhebung Bebauungsplan „Unteres Gries“
 ■ Restfläche Bebauungsplan „Unteres Gries“

**Abgrenzungsplan zur
Teilaufhebung
„Unteres Gries“**

Gemeinde
Balzheim
Gemarkung
Unterbalzheim

M 1: 1.000

1. BEBAUUNGSPLAN
2. ÖRTLICHE
BAUVORSCHRIFTEN

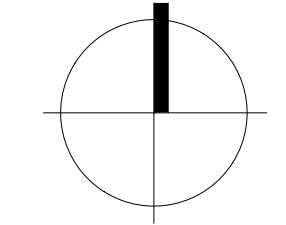

Deckblatt zum Lageplan

Aufstellungsbeschluss gem. § 2 (1) BauGB	27.07.2020
Frühzeitige Beteiligung der Öffentlichkeit gem. § 3 (1) BauGB	
Frühzeitige Beteiligung der Behörden und sonstigen Träger öffentlicher Belange gem. § 4 (1) BauGB	
Auslegungsbeschluss	
Öffentliche Auslegung des Entwurfs des Bebauungsplanes mit Begründung gem. § 3 (2) BauGB	
Satzungsbeschluss des Gemeinderats gem. § 10 (1) BauGB	
Ausgefertigt:	Balzheim, den
Der textliche und zeichnerische Inhalt dieses Bebauungsplanes und der Örtlichen Bauvorschriften stimmen mit dem Satzungsbeschluss überein.	Bürgermeister
Das Verfahren wurde ordnungsgemäß durchgeführt.	Balzheim, den
Durch ortsübliche Bekanntmachung am:	Bürgermeister
ist der Bebauungsplan in Kraft getreten.	Bürgermeister

KÜN-PL 1298	27.07.2020	1
-------------	------------	---

KÜNSTER Architektur und Stadtplanung

Dipl.-Ing. Clemens Küster
Regierungsbaumeister
Freier Architekt und Stadtplaner SRL
Ulm Reutlingen

Bismarckstraße 25
72764 Reutlingen
Tel 07121 9499-50
Fax 07121 9499-530
www.kuenster.de
mail@kuenster.de

Die Katastergrundlage wurde vom Landesvermessungsamt Stand 03/2017 zur Verfügung gestellt