


Nord

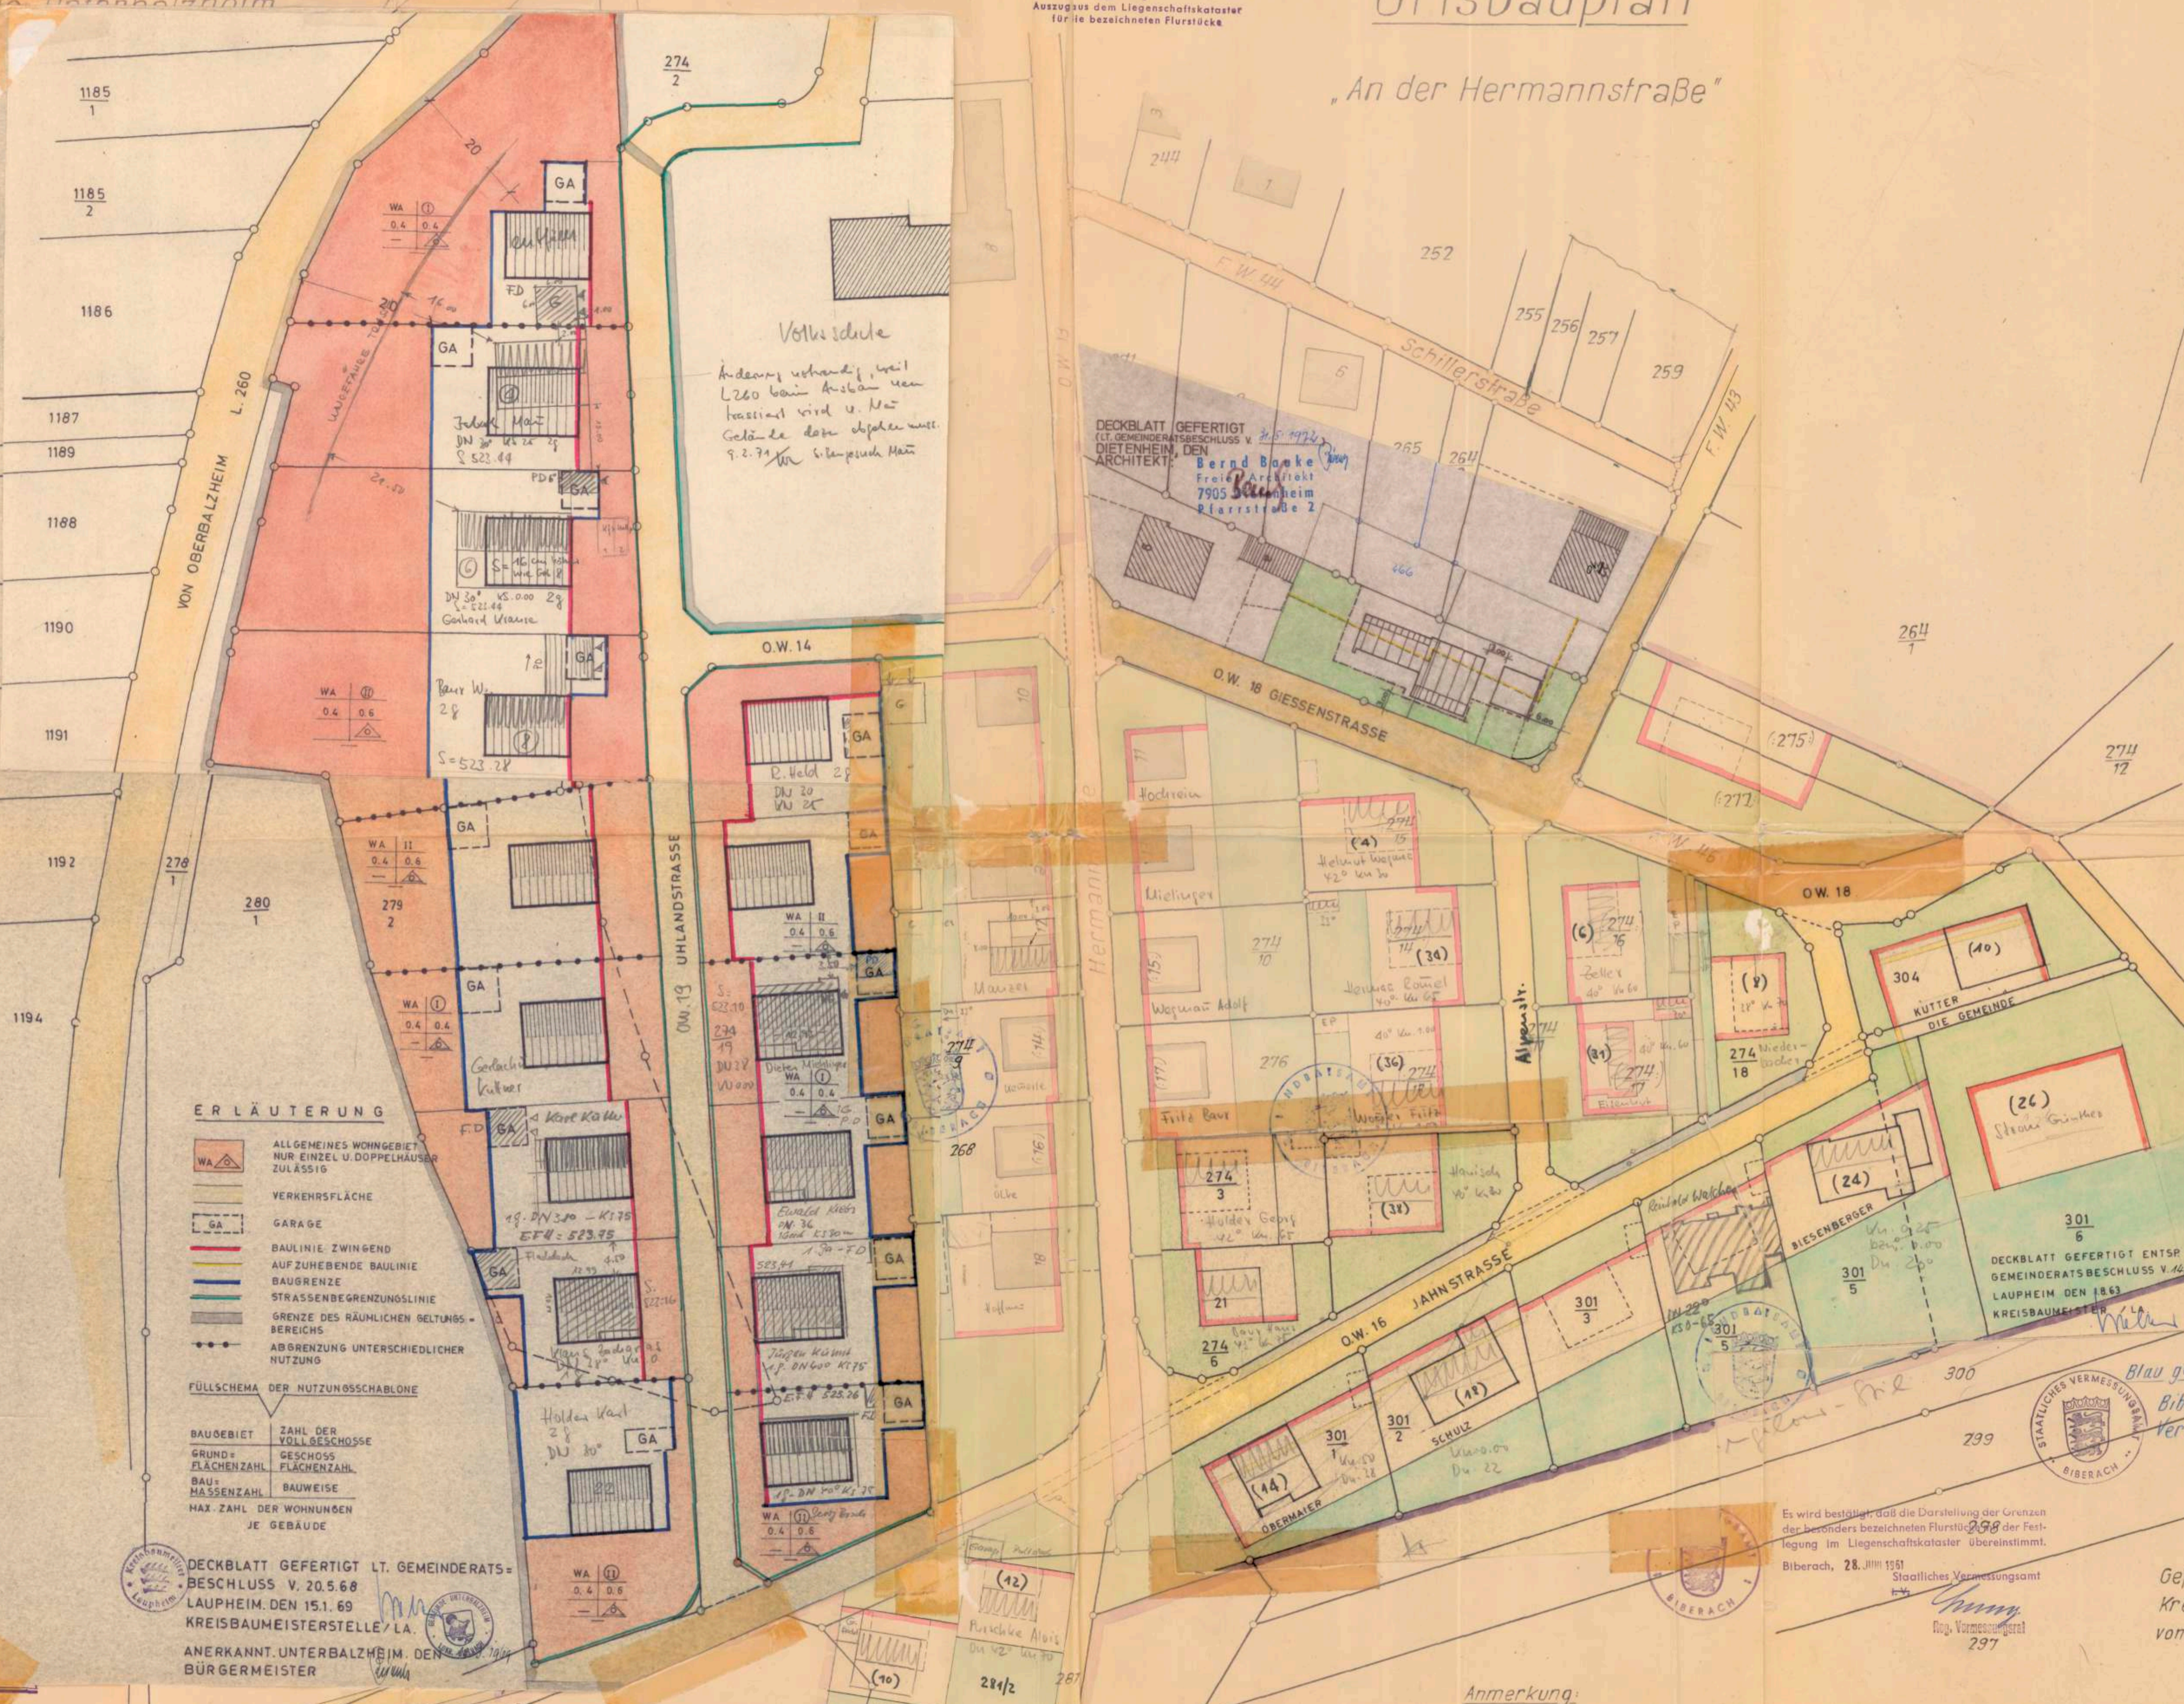

ERLÄUTERUNG


- ALLGEMEINES WOHNGEBIET NUR EINZEL U. DOPPELHAUSER ZULÄSSIG
  - VERKEHRSFLÄCHE
  - GARAGE
  - BAULINIE ZWINGEND
  - AUFZUHEBENDE BAULINIE
  - BAUGRENZE
  - STRASSENBEGRENZUNGSLINIE
  - GRENZE DES RÄUMLICHEN GELTUNGS-BEREICHS
  - ABGRENZUNG UNTERSCHIEDLICHER NUTZUNG
- FÜLLSCHEMA DER NUTZUNGSCHABLONE
- | BAUGEBIET                           | ZAHLE DER VOLLGESCHOSSE |
|-------------------------------------|-------------------------|
| GRUND-FLÄCHENZAHLE                  | GESCHOSSE-FLÄCHENZAHLE  |
| BAU-MASSEZAHLE                      | BAUWEISE                |
| MAX. ZAHLE DER WOHNUMWEN JE GEBÄUDE |                         |

DECKBLATT GEFERTIGT LT. GEMEINDERATS-BESCHLUSS V. 20.5.68 LAUPHEIM, DEN 15.1.69 KREISBAUMEISTERSTELLE / LA. ANERKANNT. UNTERBALZHEIM, DEN 19.1.1969 BÜRGERMEISTER

Genehmigt, den 23. Aug. 1961



Blau geändert: Biberach, den 15.5.62 Vermessungsamt: i. B. Blumauer Reg. Verm. Assessor

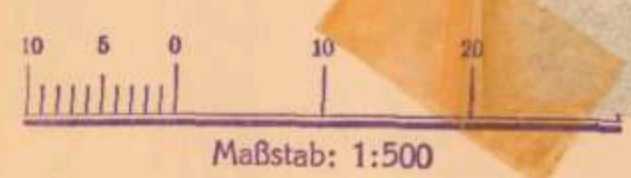

Anmerkung:  
 Die Grenzen der neuen Flurstücke (Flst. Nr. in Klammer) sind noch nicht rechtskräftig.

Gefertigt nach dem Entwurf der Kreisbaumeisterstelle Laupheim vom 23.2.1961